


Gemeinde Züssow
4. Änderung
B-Plan Nr. 3
"Am Mühlenberg"
Stand 12/2023

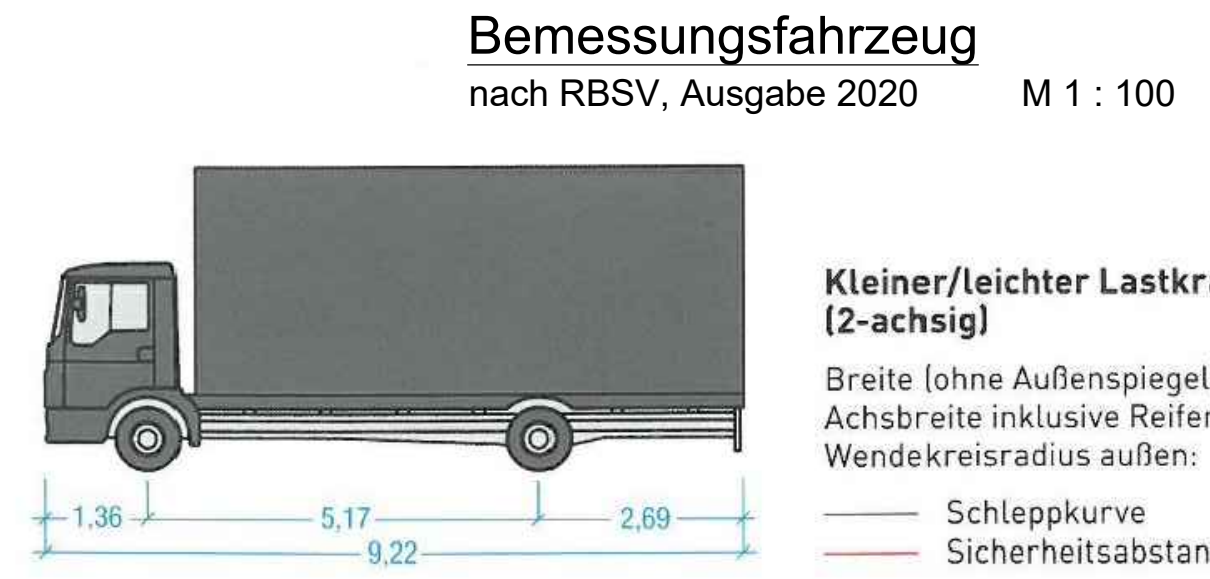

Landkreis Vorpommern-Greifswald
Gemeinde Züssow im Amt Züssow
Gemarkung Züssow
Flur 1

Zeichenerklärung

Planung

- Fahrbahn mit Achse
- Bankett
- Straßennebenflächen
- gemeinsamer Geh- und Radweg
- Trennstreifen
- Parkplatz
- Zufahrt mit Bordabsenkung
- Gehweg mit Zufahrt
- Bankett mit Zufahrt
- verkehrsberührteter Bereich
- Pflasterbestätigung
- freizuhaltenes Sichtfeld auf bevorrechtigte Ktz
- freizuhaltenes Sichtfeld auf bevorrechtigte Radfahrer
- Markierung geplant
- Beschilderung geplant

Verwaltung


- Maßnahmgrenze
- Flurgrenze
- Flurstücksgrenze
- Grenze B-Plan-Gebiet
- Verkehrsflächenbegrenzung gem. B-Plan
- Verkehrsflächenbegrenzung erforderlich

Neigungsbruchpunkt mit Angabe von Ausrundungshalbmesser, Längsneigung, Länge der Gefälle-(-) und Steigungsstrecke (+), Abstand zum nächsten Neigungsbruchpunkt


Tiefpunkt
Hochpunkt
Quergefälle

Vz 205

Variante 1
Schnitt A-A
B 111

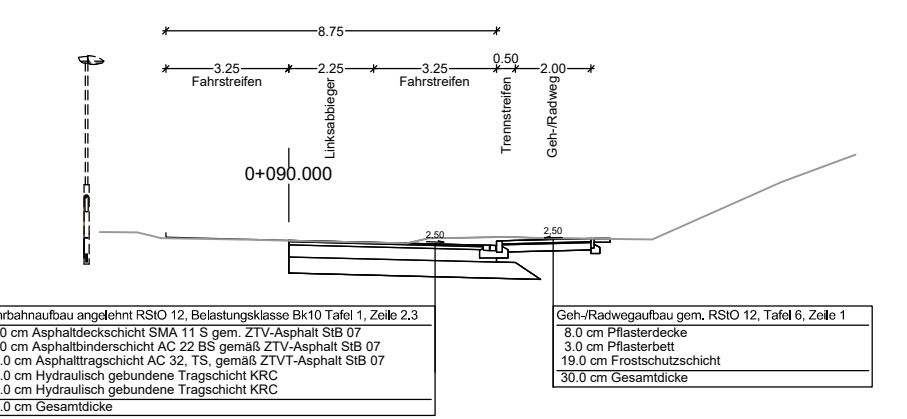

Variante 1
Schnitt B-B
Erschließungsstraße

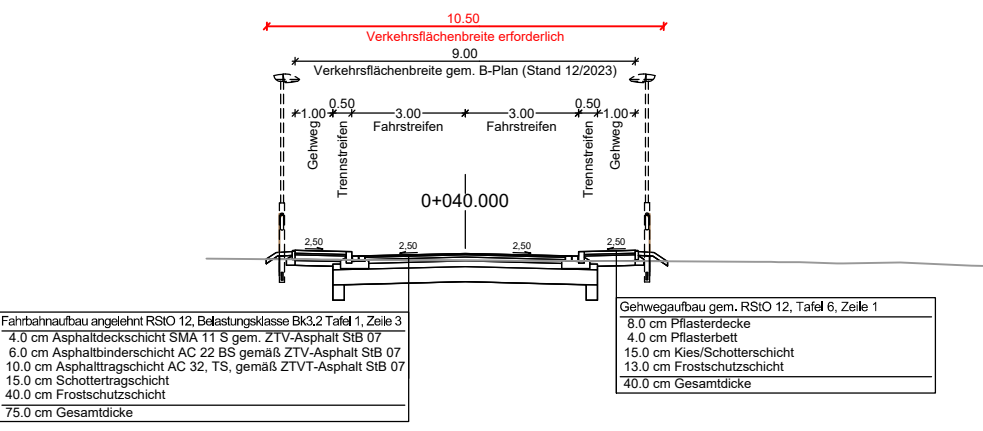

| | | | |
|---------------------|--|----|--|
| Planverfasser: | IPO Verkehrsanlagen GmbH INGENIEURPLANUNG & ORGANISATION Storchenwiese 7 • 17489 Greifswald i. A. IPO Unternehmensgruppe GmbH | | |
| bearbeitet | April 2024 | BI | |
| gezeichnet | April 2024 | BI | |
| geprüft | April 2024 | BI | |
| Projekt-Nr.: 223024 | | | |

Vorhabenträger:

Gemeinde Züssow
über Amt Züssow
Dorfstraße 6
17495 Züssow

| Nr. | Art der Änderung | Datum | Zeichen |
|-----|------------------|-------|---------|
| | | | |

VORENTWURFSPLANUNG

| | | |
|---|--|---------------------------------|
| Straßenbausträger: | Straßenbauamt Neustrelitz Hertelstraße 8, 17235 Neustrelitz | Unterlage / Blatt-Nr.: 19.1 / 1 |
| B 111 / Ab. 080 km 0,025 bis Ab. 080 km 0,125 | | Lageplan Schleppkurven |
| PROJIS-Nr.: | | Maßstab: 1 : 250 |

Gemeinde Züssow 4. Änderung B-Plan Nr. 3 "Am Mühlenberg" Planung Anbindung B 111

| | |
|-------------------|----------|
| aufgestellt: | geprüft: |
| Züssow, den _____ | |